Поз. обоз.	Наименование	Кол.	Примечание
QS1	Рубильник ПРБ–01–37В 400А	1	Возможна замена на ПБ–34
TA1–TA3	Тр–р тока ___/5А к.т. ____	3	
KM1, KM2	Контактор вакуумный КВТ–1,14–2,5/250А	2	Возможна замена на 160А
FU1–FU3	Плавкая вставка ППН–35 ____А	3	

Схема электрическая

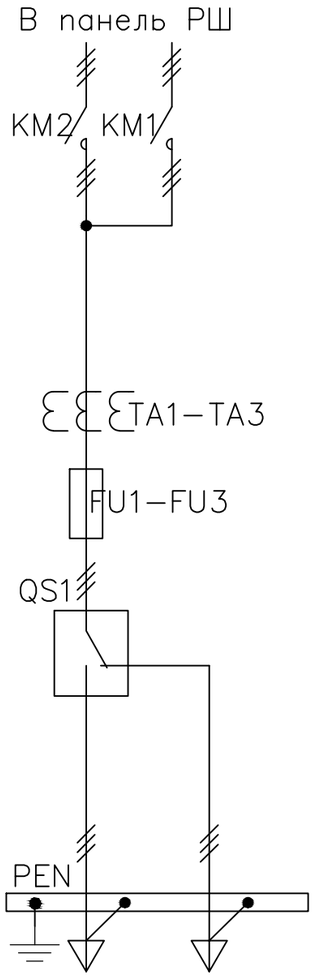

Вид без двери

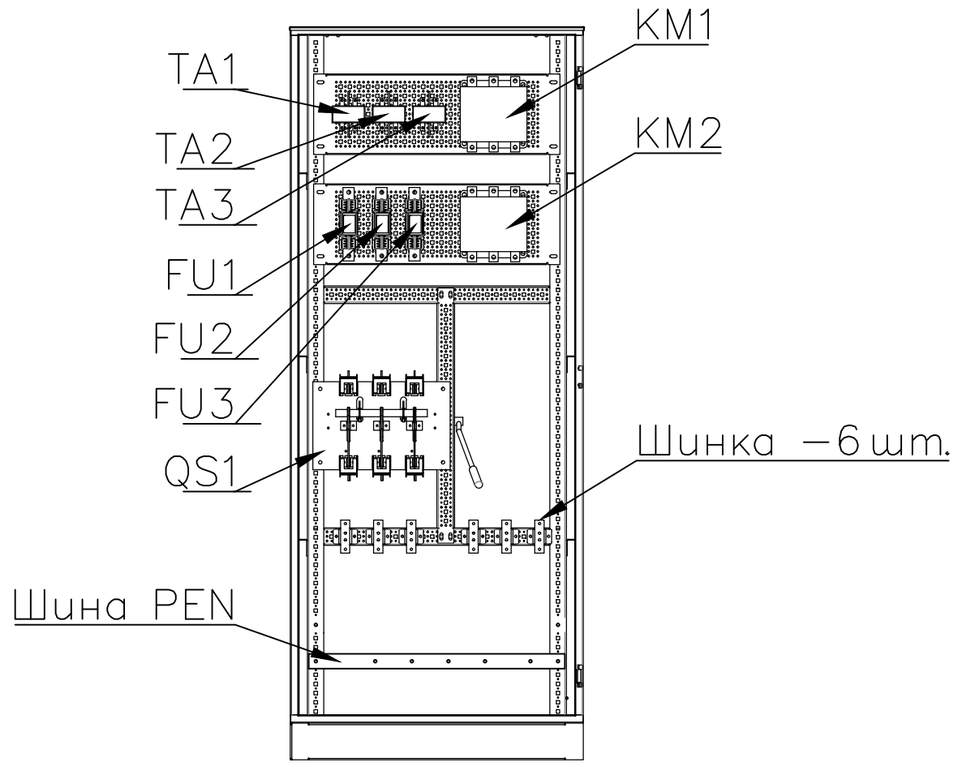

Перв. примен.

Справ. N°

Подп. и дата

Инв. N дубл.

Взам. инв. N°

Подп. и дата

Инв. N° подл.

Изм	Лист	N° докум.	Подп.	Дата
Разраб.		Бурыкин В.В.		
Пров.		Запольский И. Д.		
Т.контр.				
Н.контр.		Зайцев А.А.		
Утв.				

Типовой проект

Вводно–распределительный шкаф наружного освещения ВРШ–НО

Стадия	Лист	Листов
	4	

Схема электрическая принципиальная. Вводной шкаф ВШ (начало)

ИНТЕРЭНЕРГО

Копировал

Формат А3